

(, (-))

1	2	3
1		,
2	±	4594 ± 24 2
	(P ± P)	
3		

1. -37, 2

2.

				(t),	()
	X	Y			
1	2	3	4	5	6
1	282336.89	208269.88		0.10	-
2	282608.74	208564.44		0.10	-
3	282789.01	208746.14		0.10	-
4	282792.09	208753.89		0.10	-
5	282849.02	208732.08		0.10	-
6	282941.41	208684.14		0.10	-
7	282966.23	208667.49		0.10	-
8	282995.45	208645.65		0.10	-
9	282991.89	208654.98		0.10	-
10	282969.09	208671.59		0.10	-
11	282943.97	208688.45		0.10	-
12	282851.08	208736.64		0.10	-
13	282793.88	208758.37		0.10	-
14	282798.59	208770.22		0.10	-
15	282794.24	208772.81		0.10	-
16	282784.74	208748.94		0.10	-
17	282602.43	208565.18		0.10	-
18	282332.43	208272.51		0.10	-
I	282336.89	208269.88		0.10	-

СХЕМА ГРАНИЦ ПУБЛИЧНОГО СЕРВИТУТА

на кадастровом плане территории


для строительства газопровода среднего и низкого давления для газификации
д. Почевино, д. Яфаново, д. Стояково, д. Мальчиха, д. Кузьмаденье, д. Яковлево,
д. Дориха, Лежневского муниципального района, Ивановской области.

Обозначение части земельного участка в отношении которой
испрашивается публичный сервитут 37:09:020132:208/чзу1

Площадь части земельного участка занимаемая
публичным сервитутом 4594 кв.м.

Система координат МСК-37.

№ точки	X (м)	Y (м)
1	282336.89	208269.88
2	282608.74	208564.44
3	282789.01	208746.14
4	282792.09	208753.89
5	282849.02	208732.08
6	282941.41	208684.14
7	282966.23	208667.49
8	282995.45	208645.65
9	282991.89	208654.98
10	282969.09	208671.59
11	282943.97	208688.45
12	282851.08	208736.64
13	282793.88	208758.37
14	282798.59	208770.22
15	282794.24	208772.81
16	282784.74	208748.94
17	282602.43	208565.18
18	282332.43	208272.51
1	282336.89	208269.88

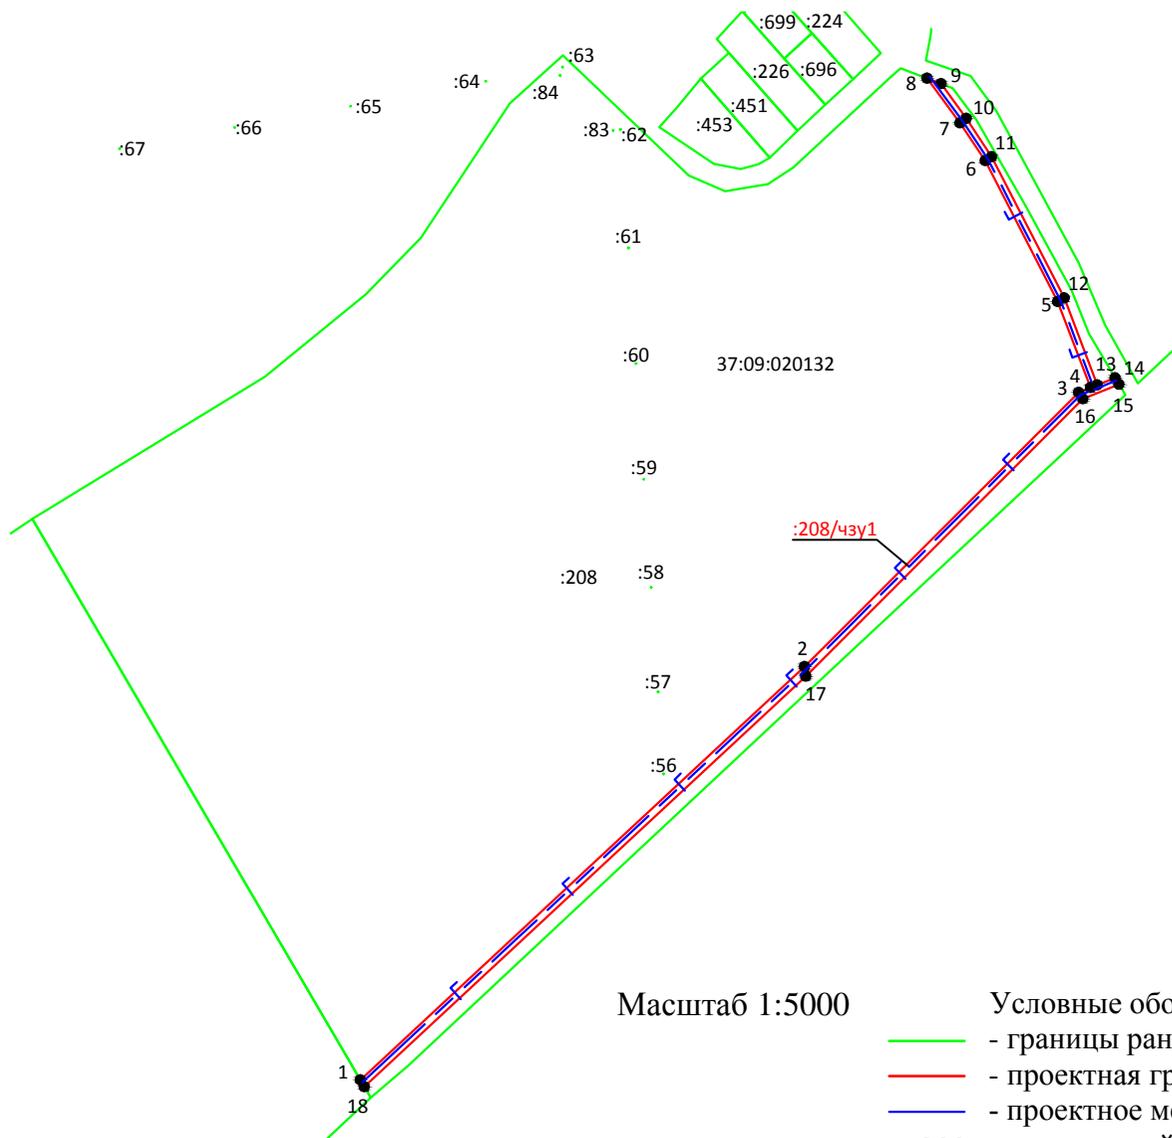

Масштаб 1:5000

Условные обозначения:

— границы ранее установленных земельных участков

— проектная граница публичного сервитута

— проектное местоположение инженерного сооружения

:208 - кадастровый номер земельного участка сведения о котором содержатся в ЕГРН

● 1 - обозначение характерной точки границы публичного сервитута

37:09:020132 - обозначение кадастрового квартала

:208/чзу1 - обозначение публичного сервитута